


8

p.v. + 0,05

p.v. + 0,08





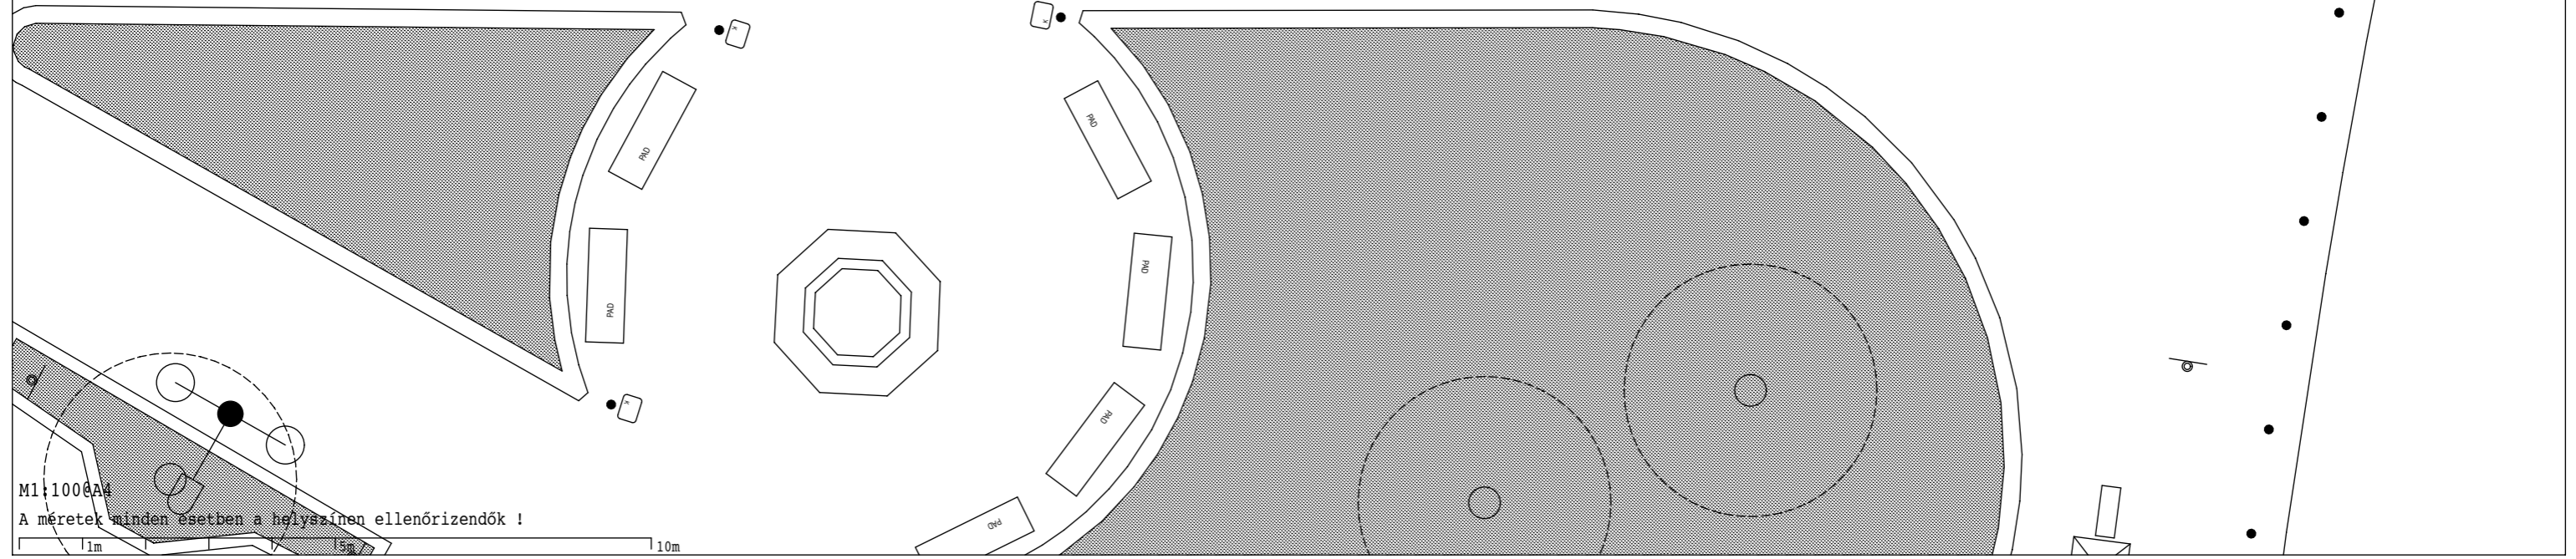


 











p.v. + 0,03

p.v. 0,00



M1:1000A4  
A méretek minden esetben a helyszínen ellenőrizendők !

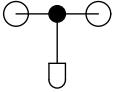

jelmagyarázat			kerékpár tároló		telefonfülke
	jelzőlámpa		kuka oszlopon		hirdetőoszlop
	konzolos jelzöl.		kuka		hirdető szekrény
	pad		szegélyoszlop		postaláda
	közlekedési tábla		bejárati jel		gáz
	közmű szekrények		tűzcsap		konzolos tábla
	parkoló autómata		fa+rács		villanyoszlop