


32








 


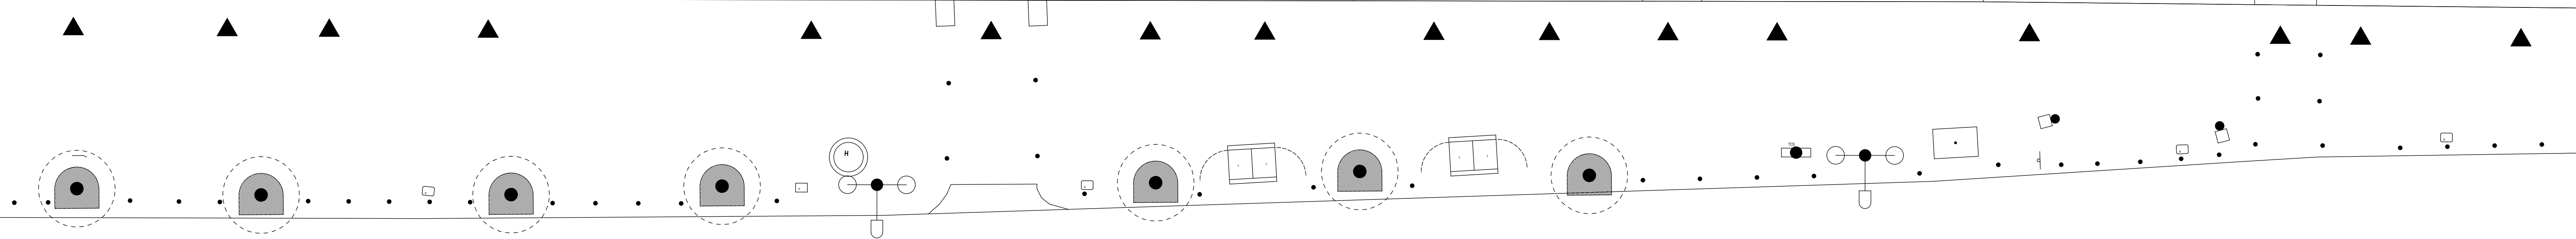








34

36

38

p.v.:+0,10m p.v.:+0,20m p.v.:+0,20m p.v.:+0,20m p.v.:+0,40m p.v.:+0,00m p.v.:+0,30m p.v.:+0,30m p.v.:+0,30m p.v.:+0,25m p.v.:+0,30m p.v.:+0,30m p.v.:+0,12m p.v.:+0,00m p.v.:+0,10m p.v.:+0,10m

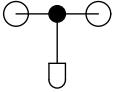

jelmagyarázat			kerékpár tároló		telefonfülke
	jelzőlámpa		kuka oszlopon		hirdetőoszlop
	konzolos jelzöl.		kuka		hirdető szekrény
	pad		szegélyoszlop		postaláda
	közlekedési tábla		bejárati jel		gáz
	közmű szekrények		tűzcsap		konzolos tábla
	parkoló autómata		fa+rács		villanyoszlop