


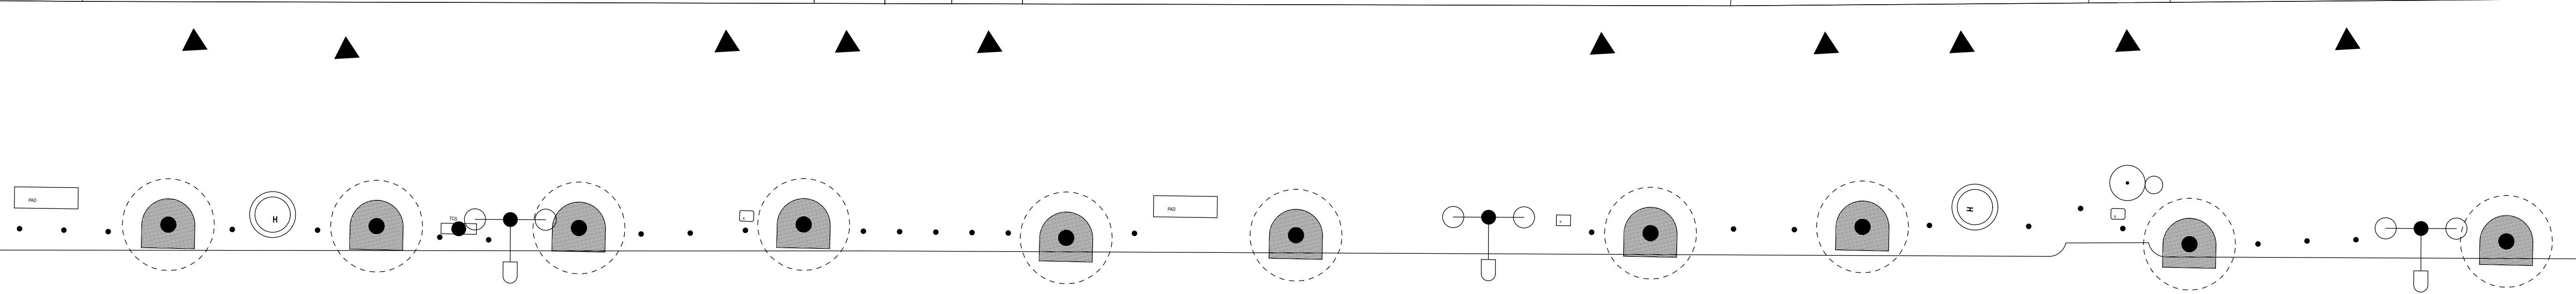




 













# 13-15

# 11

p.v.:+0,25m      p.v.:+0,25m      p.v.:+0,25m      p.v.:+0,10m      p.v.:+0,10m      p.v.:+0,25m      p.v.:+0,10m      p.v.:+0,10m      p.v.:+0,00m      p.v.:+0,15m

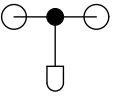

jelmagyarázat			kerékpár tároló		telefonfülke
	jelzőlámpa		kuka oszlopon		hirdetőoszlop
	konzolos jelzöl.		kuka		hirdető szekrény
	pad		szegélyoszlop		postaláda
	közlekedési tábla		bejárati jel		gáz
	közmű szekrények		tűzcsap		konzolos tábla
	parkoló autómata		fa+rács		villanyoszlop