

27

25


23








 


 








21

19

17

p.v.:+0,12m p.v.:+0,12m p.v.:+0,10m p.v.:+0,20m p.v.:+0,20m p.v.:+0,00m p.v.:+0,20m p.v.:-1,60m p.v.:+0,00m p.v.:-1,60m p.v.:+0,12m p.v.:+0,12m p.v.:+0,45m p.v.:+0,10m p.v.:+0,10m p.v.:+0,10m p.v.:+0,00m p.v.:+0,10m p.v.:+0,15m p.v.:+0,00m p.v.:+0,18m

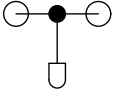

jelmagyarázat			kerékpár tároló		telefonfülke
	jelzőlámpa		kuka oszlopon		hirdetőoszlop
	konzolos jelzöl.		kuka		hirdető szekrény
	pad		szegélyoszlop		postaláda
	közlekedési tábla		bejárati jel		gáz
	közmű szekrények		tűzcsap		konzolos tábla
	parkoló autómata		fa+rács		villanyoszlop