

87

85

83

81

p.v.: +0,25m

p.v.: +0,12m

p.v.: +0,40m

p.v.: +0,30m

p.v.: +0,15m



p.v.: +0,16m








 


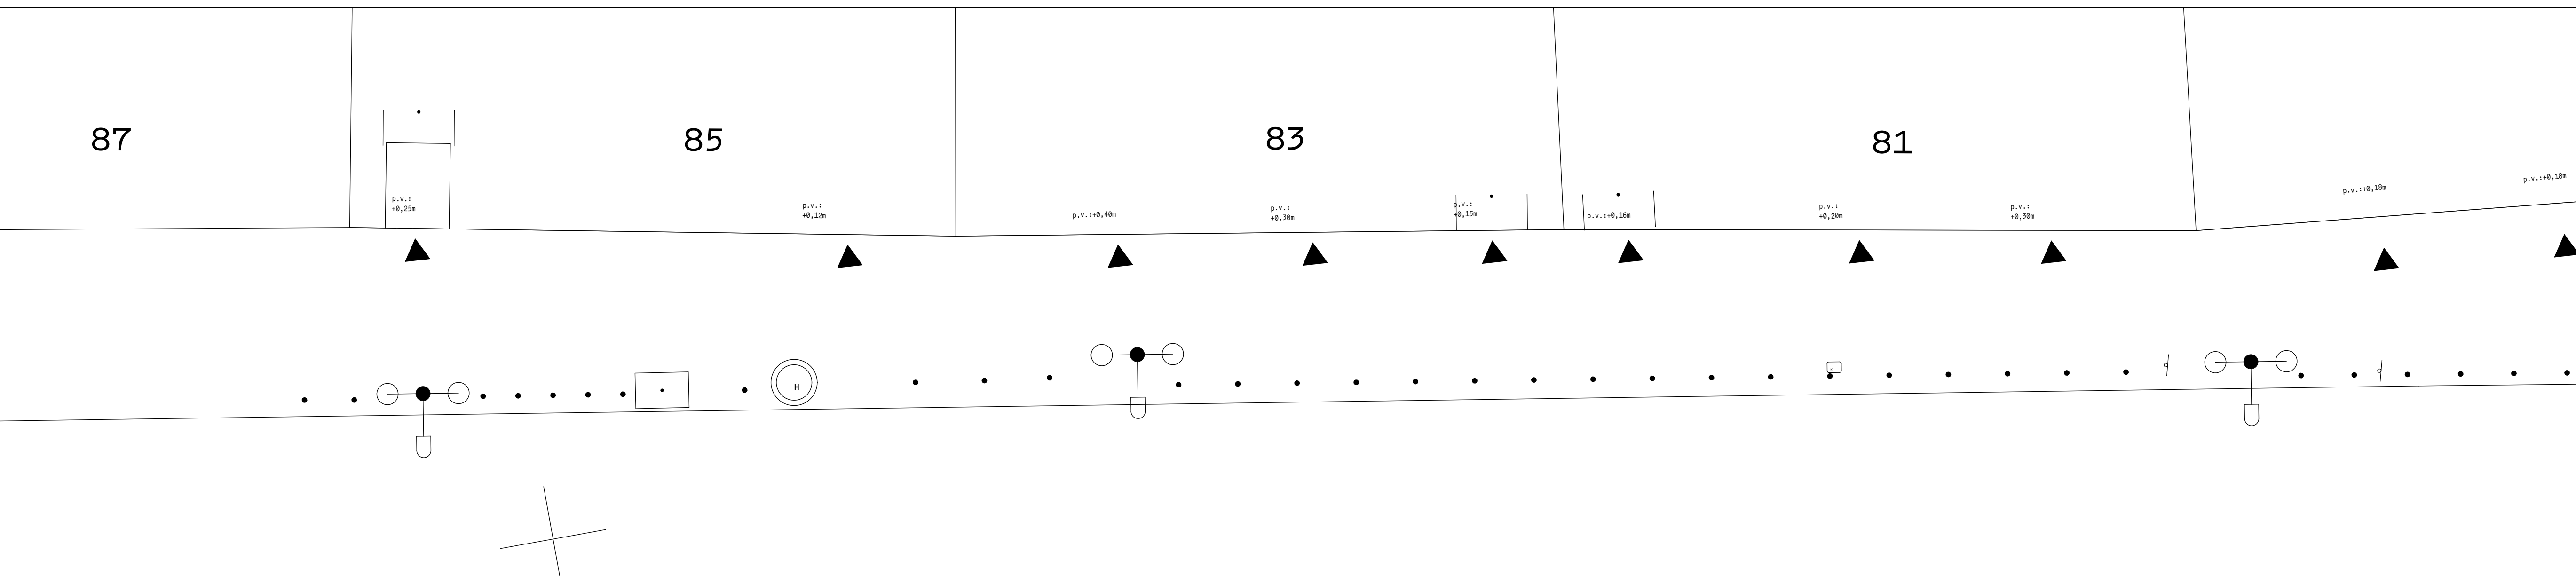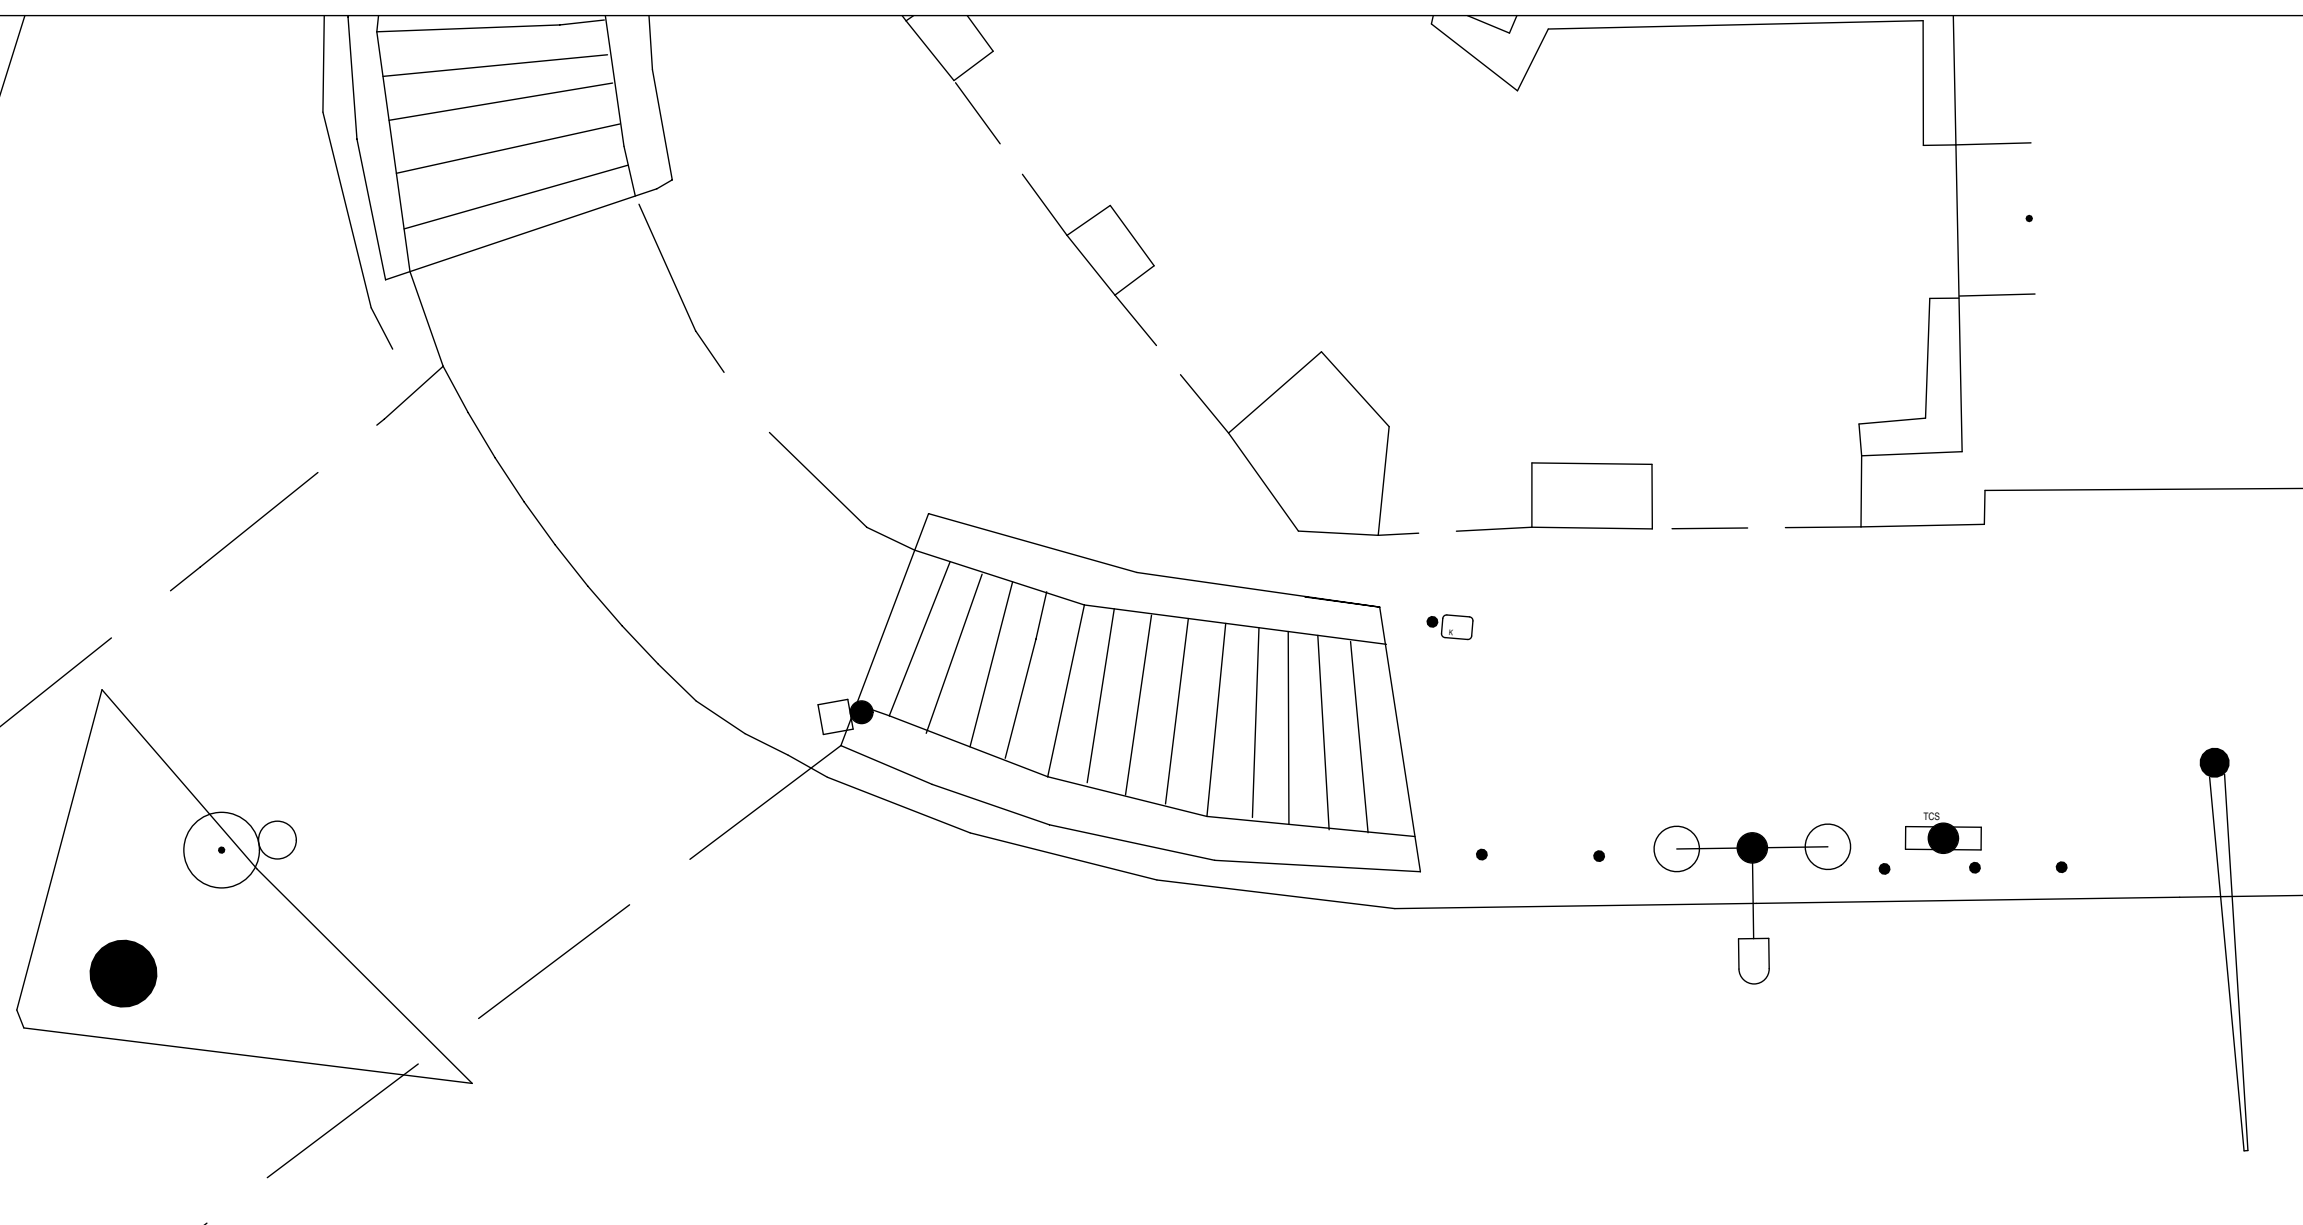








p.v.: +0,20m

p.v.: +0,30m

p.v.: +0,18m

p.v.: +0,18m

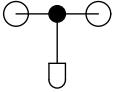

jelmagyarázat			kerékpár tároló		telefonfülke
	jelzőlámpa		kuka oszlopon		hirdetőoszlop
	konzolos jelzöl.		kuka		hirdető szekrény
	pad		szegélyoszlop		postaláda
	közlekedési tábla		bejárati jel		gáz
	közmű szekrények		tűzcsap		konzolos tábla
	parkoló autómata		fa+rács		villanyoszlop