

86

p.v.:+0,00m

p.v.:+0,10m



p.v.:+0,00m








 


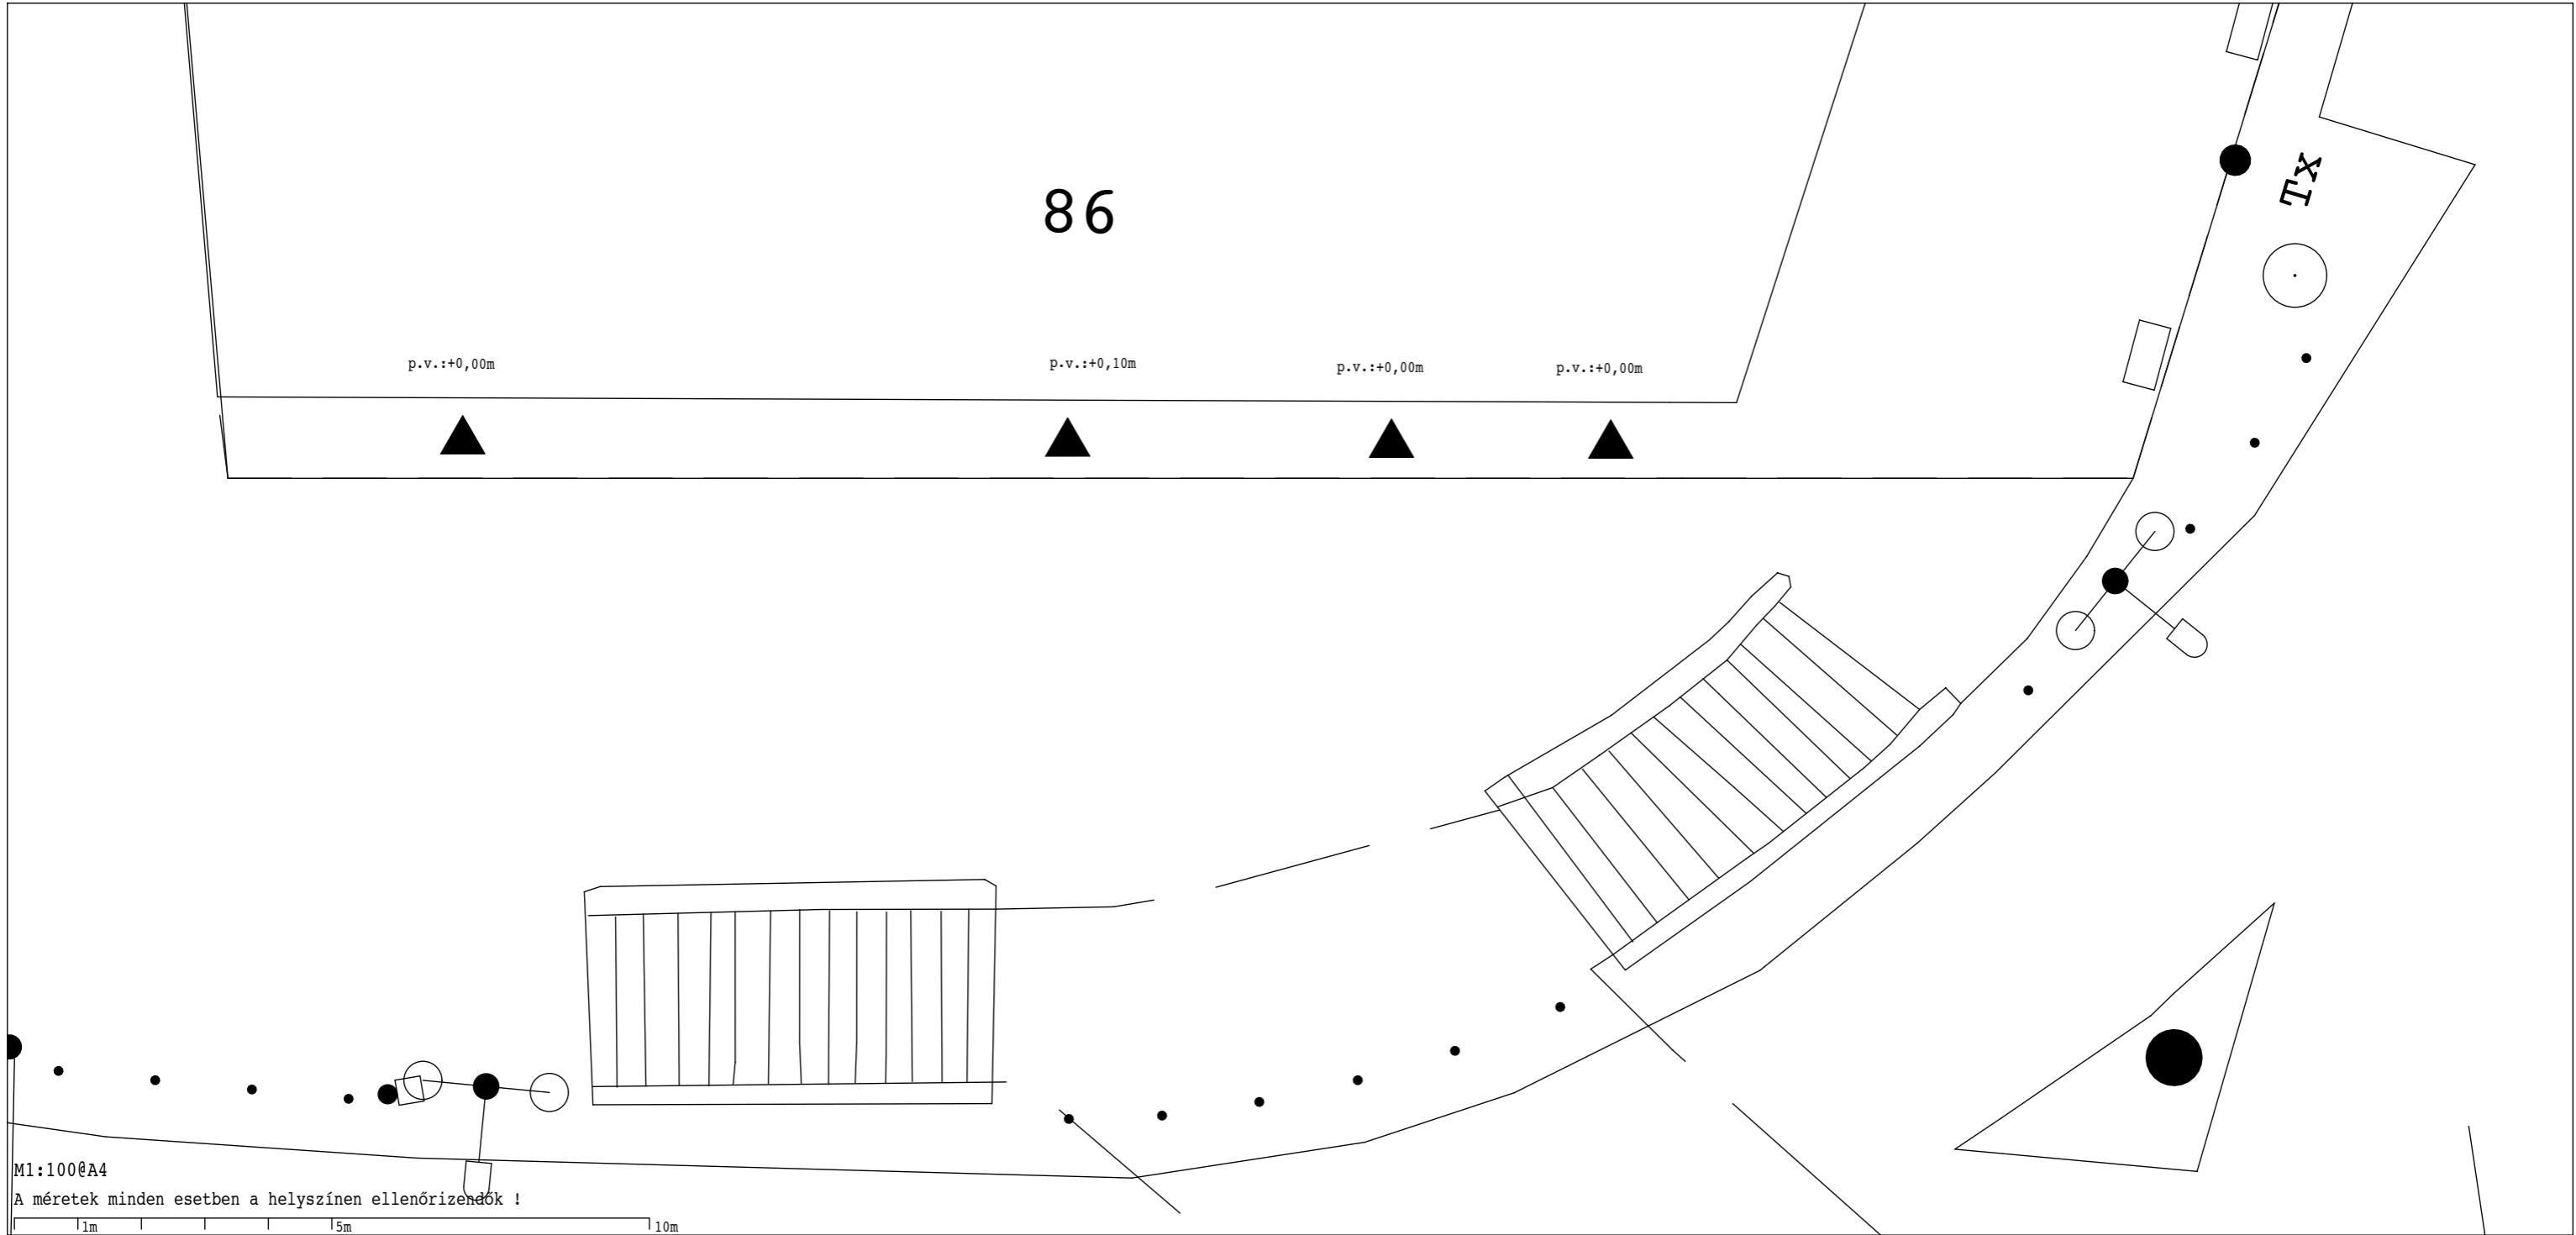 








p.v.:+0,00m

TX

M1:100@A4

A méretek minden esetben a helyszínen ellenőrizendők !

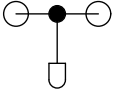

jelmagyarázat			kerékpár tároló		telefonfülke
	jelzőlámpa		kuka oszlopon		hirdetőoszlop
	konzolos jelzöl.		kuka		hirdető szekrény
	pad		szegélyoszlop		postaláda
	közlekedési tábla		bejárati jel		gáz
	közmű szekrények		tűzcsap		konzolos tábla
	parkoló autómata		fa+rács		villanyoszlop