

27

25

23

p.v. + 0,38

p.v. 0,00

p.v. + 0,28

p.v. + 0,34

p.v. + 0,32

p.v. 0,00

p.v. + 0,23

p.v. + 0,23

p.v. + 0,16

p.v. + 0,14


p.v. 0,00








 


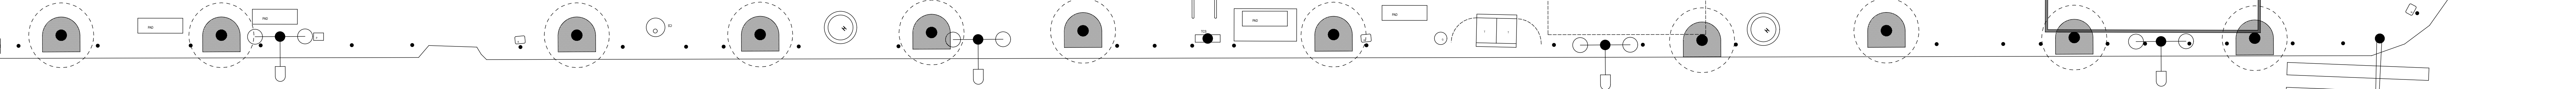








p.v. + 0,17

p.v. + 0,20

süteményes pult

p.v. 0,00

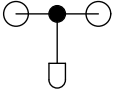

jelmagyarázat			kerékpár tároló		telefonfülke
	jelzőlámpa		kuka oszlopon		hirdetőoszlop
	konzolos jelzöl.		kuka		hirdető szekrény
	pad		szegélyoszlop		postaláda
	közlekedési tábla		bejárati jel		gáz
	közmű szekrények		tűzcsap		konzolos tábla
	parkoló autómata		fa+rács		villanyoszlop