


35








 


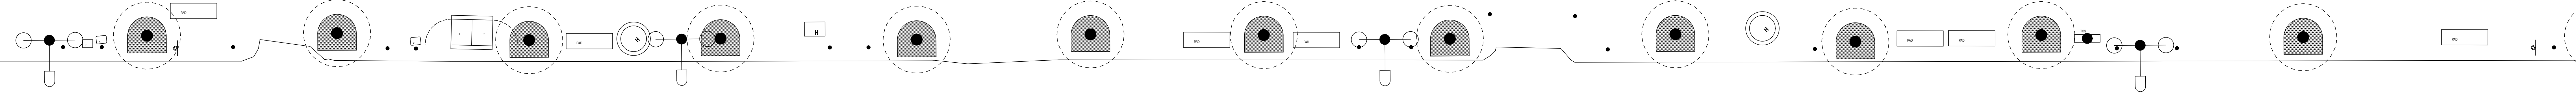








33

31

29

p.v. + 0,17 p.v. + 0,17 p.v. + 0,17 p.v. 0,00 p.v. + 0,20 p.v. + 0,22 p.v. + 0,17 p.v. 0,00 p.v. + 0,11 p.v. + 0,18 p.v. + 0,23 p.v. 0,00 p.v. + 0,17 p.v. + 0,36 p.v. + 0,31 p.v. + 0,20

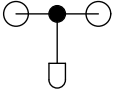

jelmagyarázat			kerékpár tároló		telefonfülke
	jelzőlámpa		kuka oszlopon		hirdetőoszlop
	konzolos jelzöl.		kuka		hirdető szekrény
	pad		szegélyoszlop		postaláda
	közlekedési tábla		bejárati jel		gáz
	közmű szekrények		tűzcsap		konzolos tábla
	parkoló autómata		fa+rács		villanyoszlop