

12

14


16

18





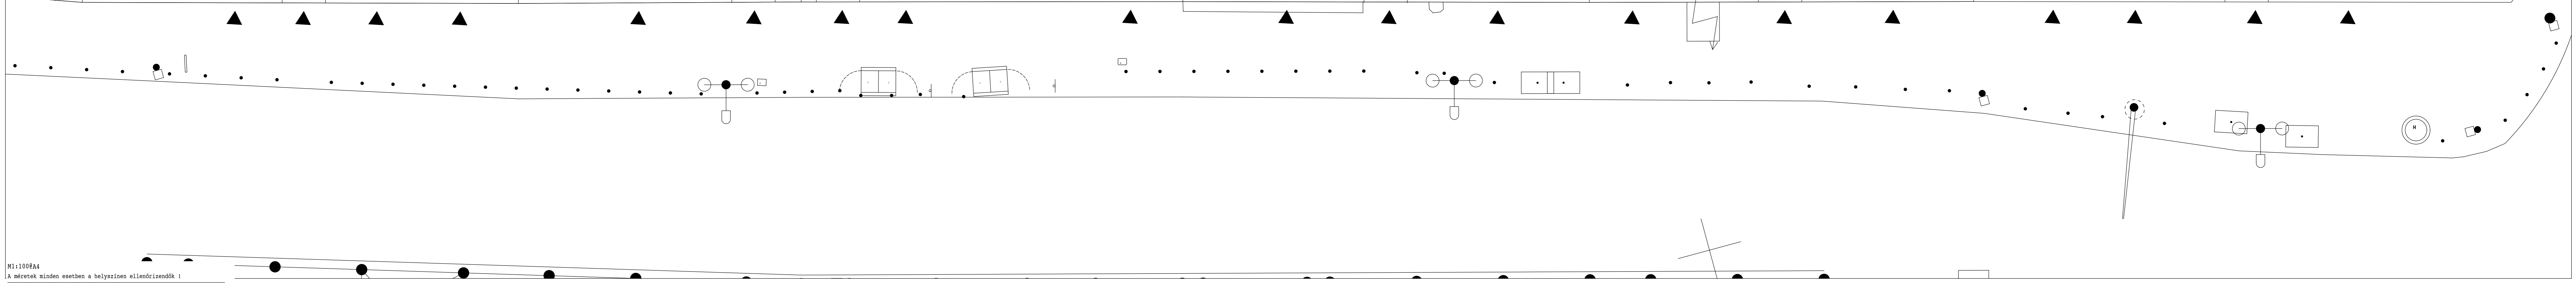


 











20

22

p.v.:+0,30m p.v.:+0,20m p.v.:+0,05m p.v.:+0,25m p.v.:+0,20m p.v.:+0,42m p.v.:+0,18m p.v.:+0,50m p.v.:+0,55m p.v.:+0,45m p.v.:+0,40m p.v.:+0,33m p.v.:+0,35m p.v.:+0,35m p.v.:+0,00m p.v.:+0,30m



M1:100@A4
A méretek minden esetben a helyszínen ellenőrizendők !

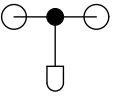jelmagyarázat			kerékpár tároló		telefonfülke
	jelzőlámpa		kuka oszlopon		hirdetőoszlop
	konzolos jelzöl.		kuka		hirdető szekrény
	pad		szegélyoszlop		postaláda
	közlekedési tábla		bejárati jel		gáz
	közmű szekrények		tűzcsap		konzolos tábla
	parkoló automata		fa+rács		villanyoszlop