

24


26








 


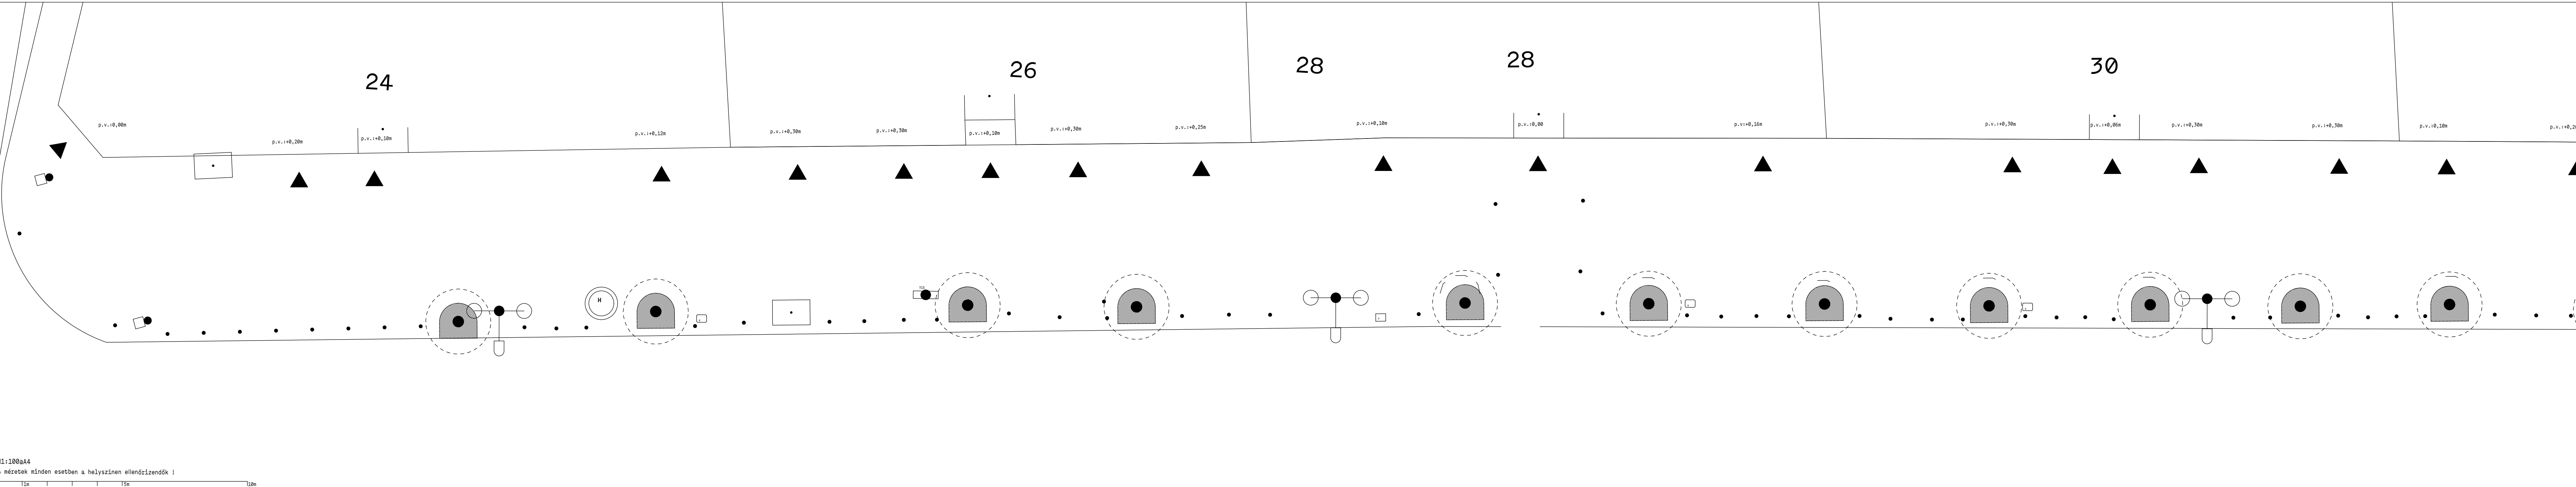








28

28

30

p.v.:+0,00m    p.v.:+0,20m    p.v.:+0,10m    p.v.:+0,12m    p.v.:+0,30m    p.v.:+0,30m    p.v.:+0,10m    p.v.:+0,30m    p.v.:+0,25m    p.v.:+0,10m    p.v.:+0,00    p.v.:+0,16m    p.v.:+0,30m    p.v.:+0,06m    p.v.:+0,30m    p.v.:+0,30m    p.v.:+0,10m    p.v.:+0,20m

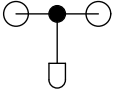

jelmagyarázat			kerékpár tároló		telefonfülke
	jelzőlámpa		kuka oszlopon		hirdetőoszlop
	konzolos jelzöl.		kuka		hirdető szekrény
	pad		szegélyoszlop		postaláda
	közlekedési tábla		bejárati jel		gáz
	közmű szekrények		tűzcsap		konzolos tábla
	parkoló autómata		fa+rács		villanyoszlop