


77-79


75

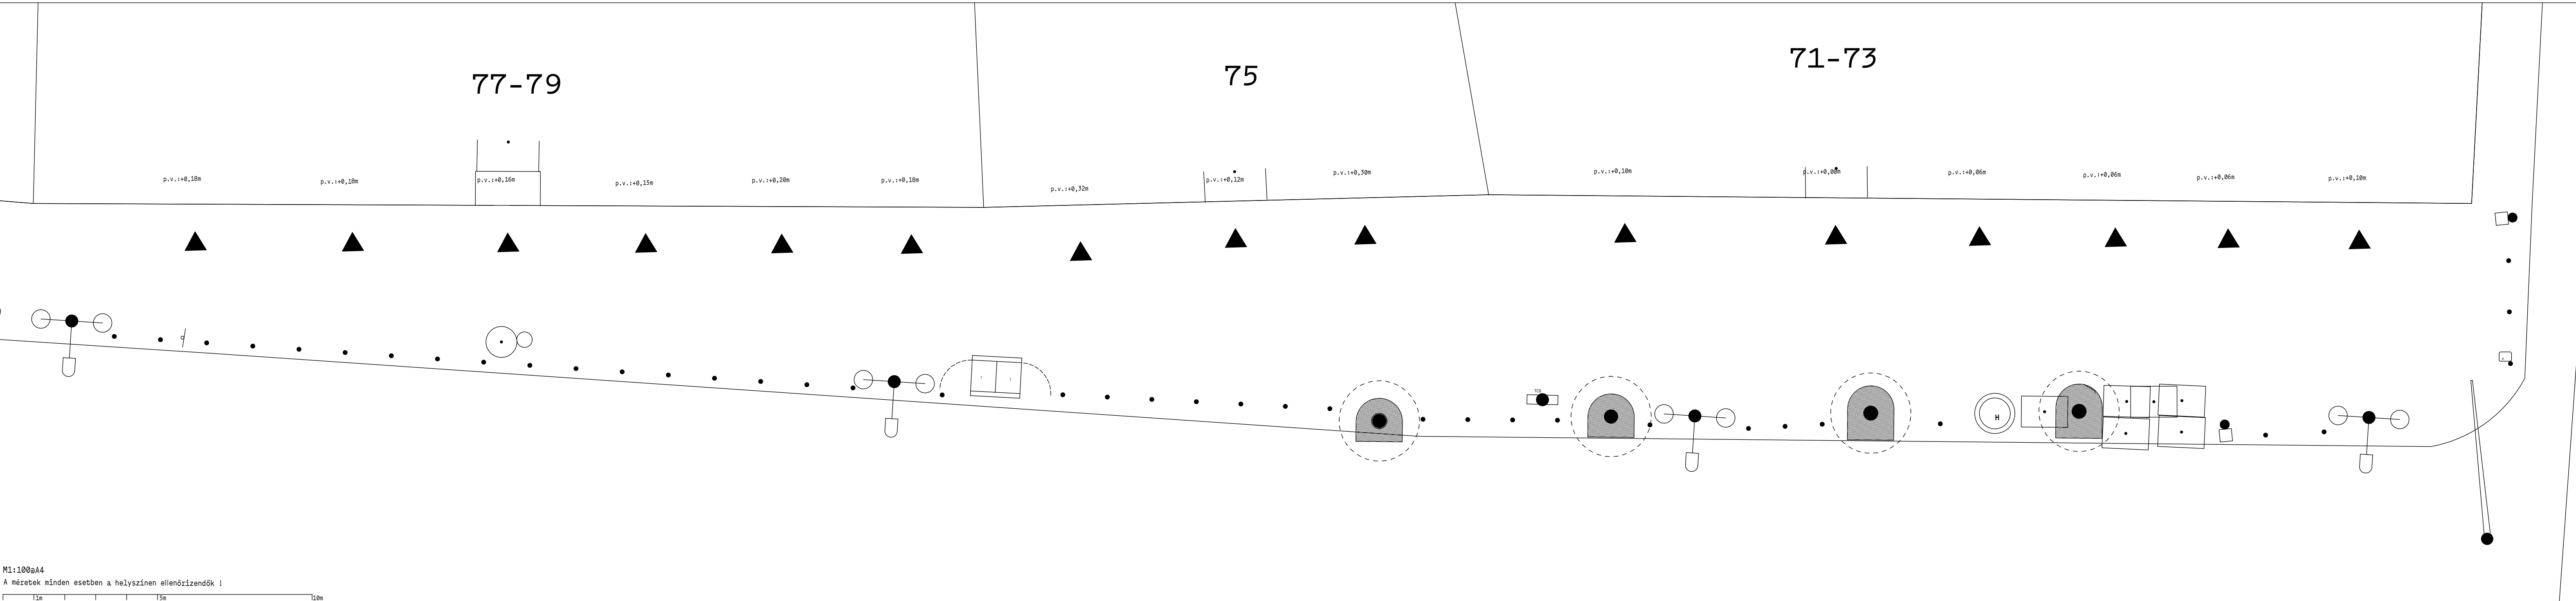






 


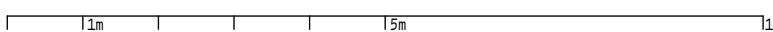








71-73

p.v.:+0,18m p.v.:+0,18m p.v.:+0,16m p.v.:+0,15m p.v.:+0,20m p.v.:+0,18m p.v.:+0,32m p.v.:+0,12m p.v.:+0,30m p.v.:+0,10m p.v.:+0,00m p.v.:+0,06m p.v.:+0,06m p.v.:+0,06m p.v.:+0,10m



M1:100aA4
 A méretek minden esetben a helyszínen ellenőrizendők !

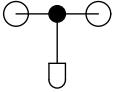

jelmagyarázat			kerékpár tároló		telefonfülke
	jelzőlámpa		kuka oszlopon		hirdetőoszlop
	konzolos jelzöl.		kuka		hirdető szekrény
	pad		szegélyoszlop		postaláda
	közlekedési tábla		bejárati jel		gáz
	közmű szekrények		tűzcsap		konzolos tábla
	parkoló autómata		fa+rács		villanyoszlop