
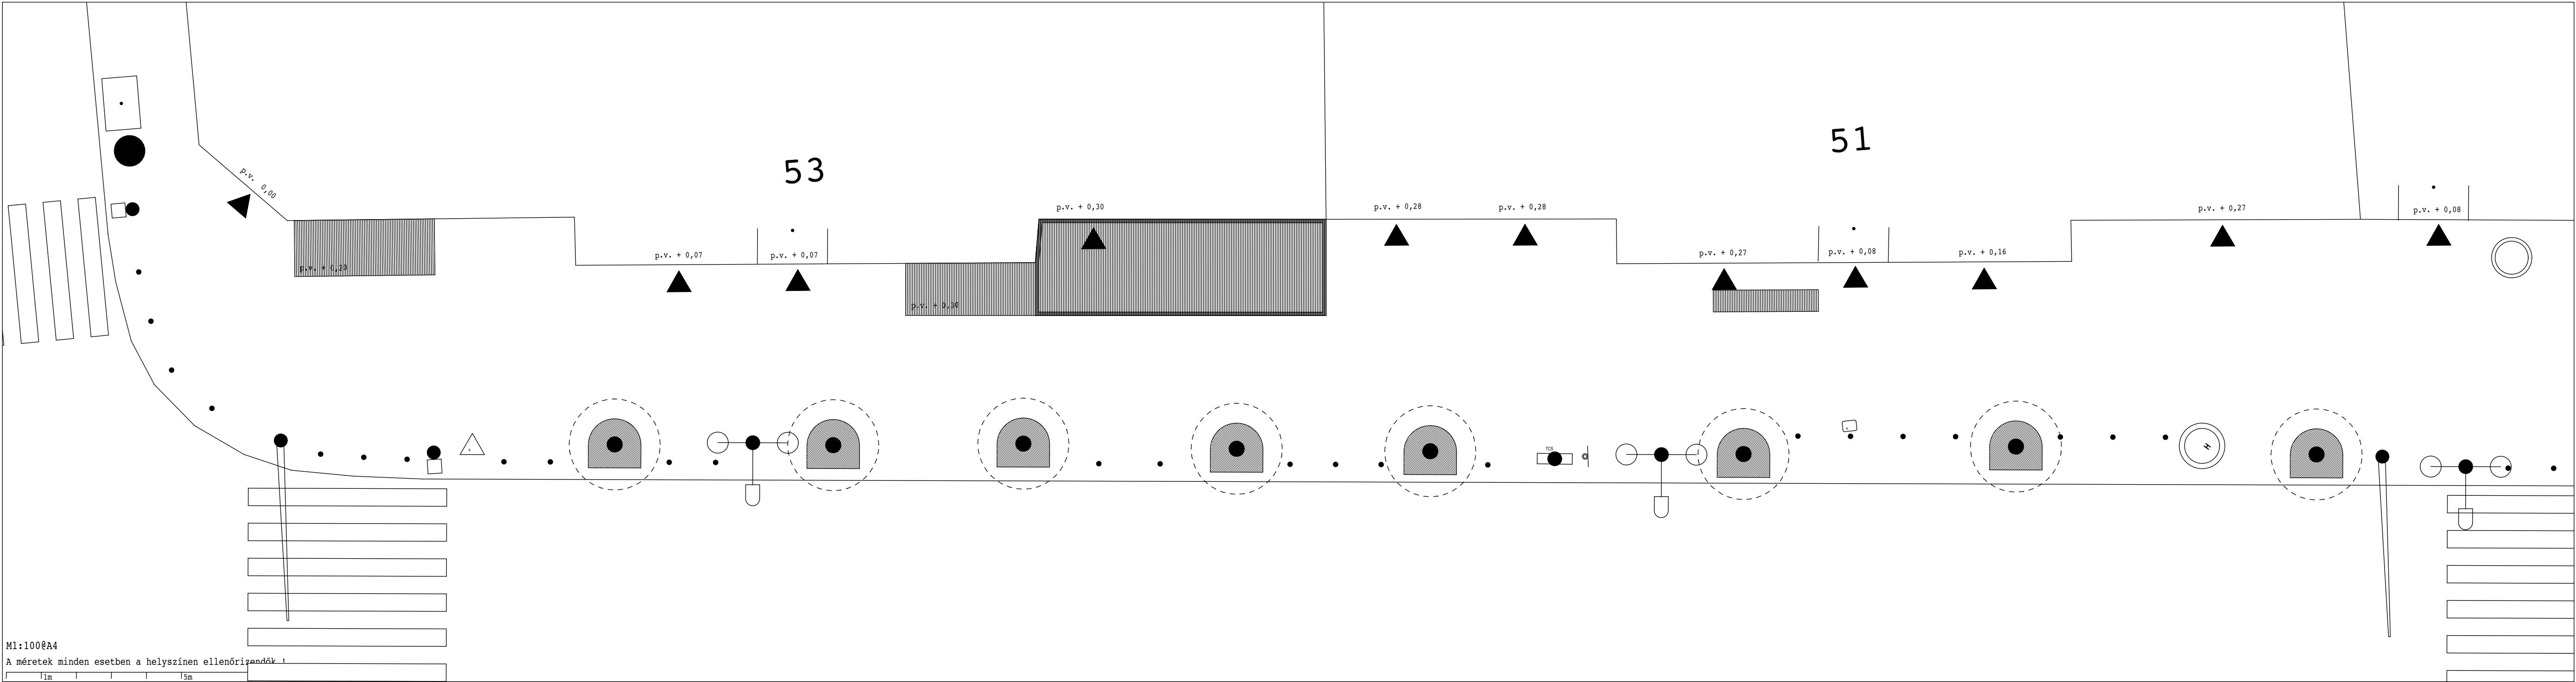


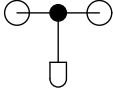

jelmagyarázat			kerékpár tároló		telefonfülke
	jelzőlámpa		kuka oszlopon		hirdetőoszlop
	konzolos jelzől.		kuka		hirdető szekrény
	pad		szegélyoszlop		postaláda
	közlekedési tábla		bejáratí jel		gáz
	közmű szekrények		tűzcsap		konzolos tábla
	parkoló autómata		fa+rács		villanyoszlop